
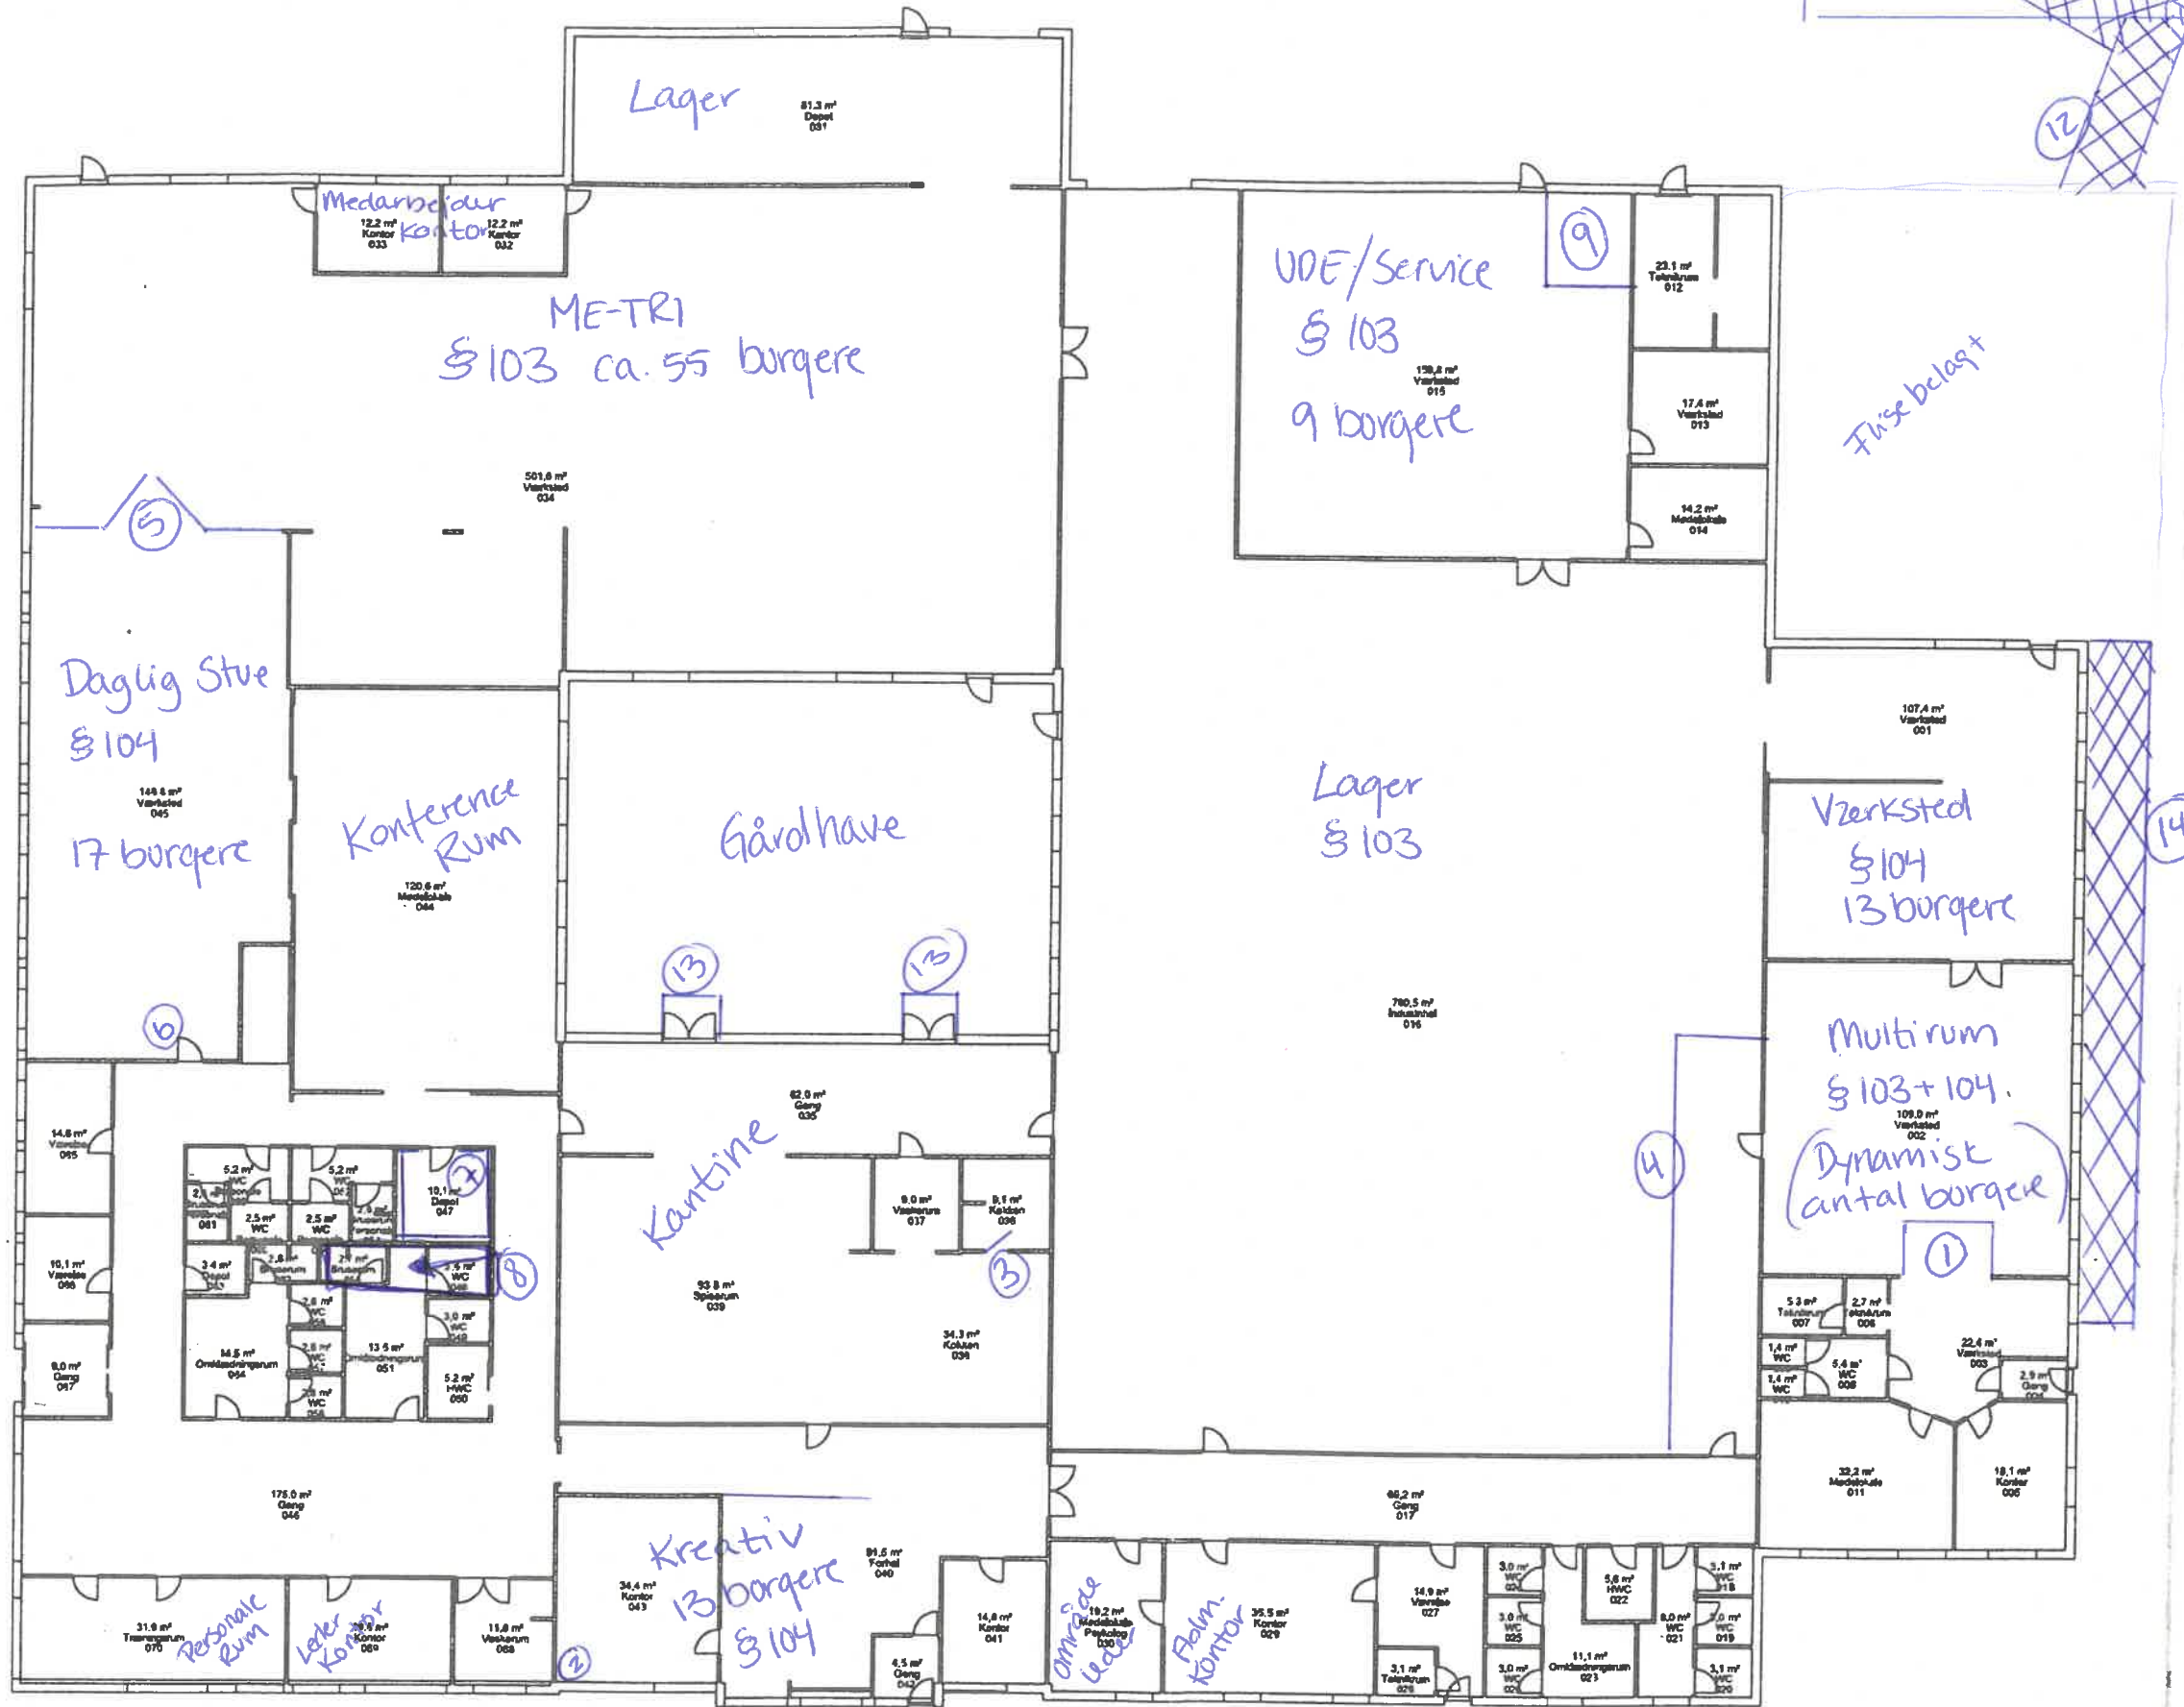


Samtægningss plantegning

P-pladser Busser

10

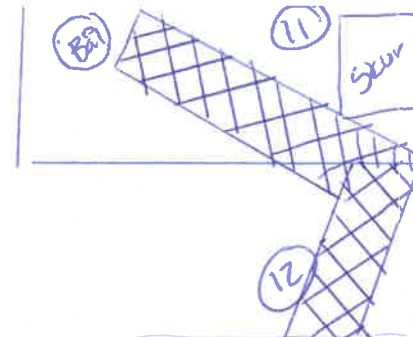

Lager 81.3 m² Depot 001

Medarbejder kontor 12.2 m² Kontor 033, 12.2 m² Kontor 032

ME-TRI §103 ca. 55 borgere

UDE/Service §103 130.8 m² Værksted 015, 9 borgere

Flise belagt

Daglig Stue §104 148.6 m² Værksted 005, 17 borgere


Konference Rum 120.6 m² Medlemskole 004

Gårdhave

Lager §103 780.5 m² Industrihal 016

Værksted §104 107.4 m² Værksted 001, 13 borgere

Multirum §103+104 109.0 m² Værksted 002, (Dynamisk antal borgere)

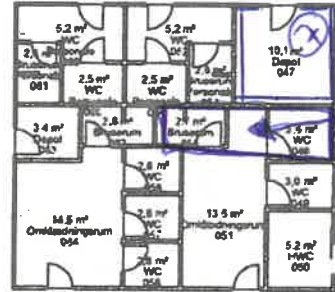

Kantine 53.8 m² Spisestue 039

1


Personale Rum 31.9 m² Tilmødetrum 070

Leder kontor 29.9 m² Kontor 000


Kreativ 13 borgere §104 34.4 m² Kontor 043

Ombygge Lege 19.2 m² Medlemskole Psykiatri 030

Fladm. kontor 35.5 m² Kontor 029

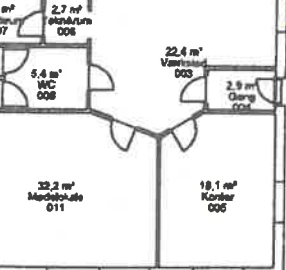

22.4 m² Værksted 003, 18.1 m² Kontor 005

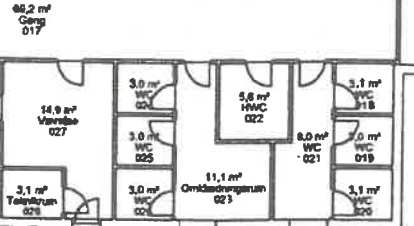

14.9 m² Værksted 027, 3.0 m² WC 025, 3.0 m² WC 026, 3.0 m² WC 028, 11.1 m² Omklæderum 023, 3.1 m² WC 021, 3.1 m² WC 019, 3.1 m² WC 020