

Aktivitetscenter i Søndervig

Skitsemappe
07.06.2024
Sag 24031

Indhold

Situationsplan	3
Luftperspektiv set fra øst	4
Lokalplan kort 1:1000	5
Beliggenhedsplan 1:1000	6
Perspektiv set fra øst	7
Perspektiv set fra syd	8
Perspektiv set fra vest	9
Perspektiv set fra øst	10



Situationsplan




Luftperspektiv set fra øst



Lokalplan kort 1:1000



Beliggenhedsplan 1:1000

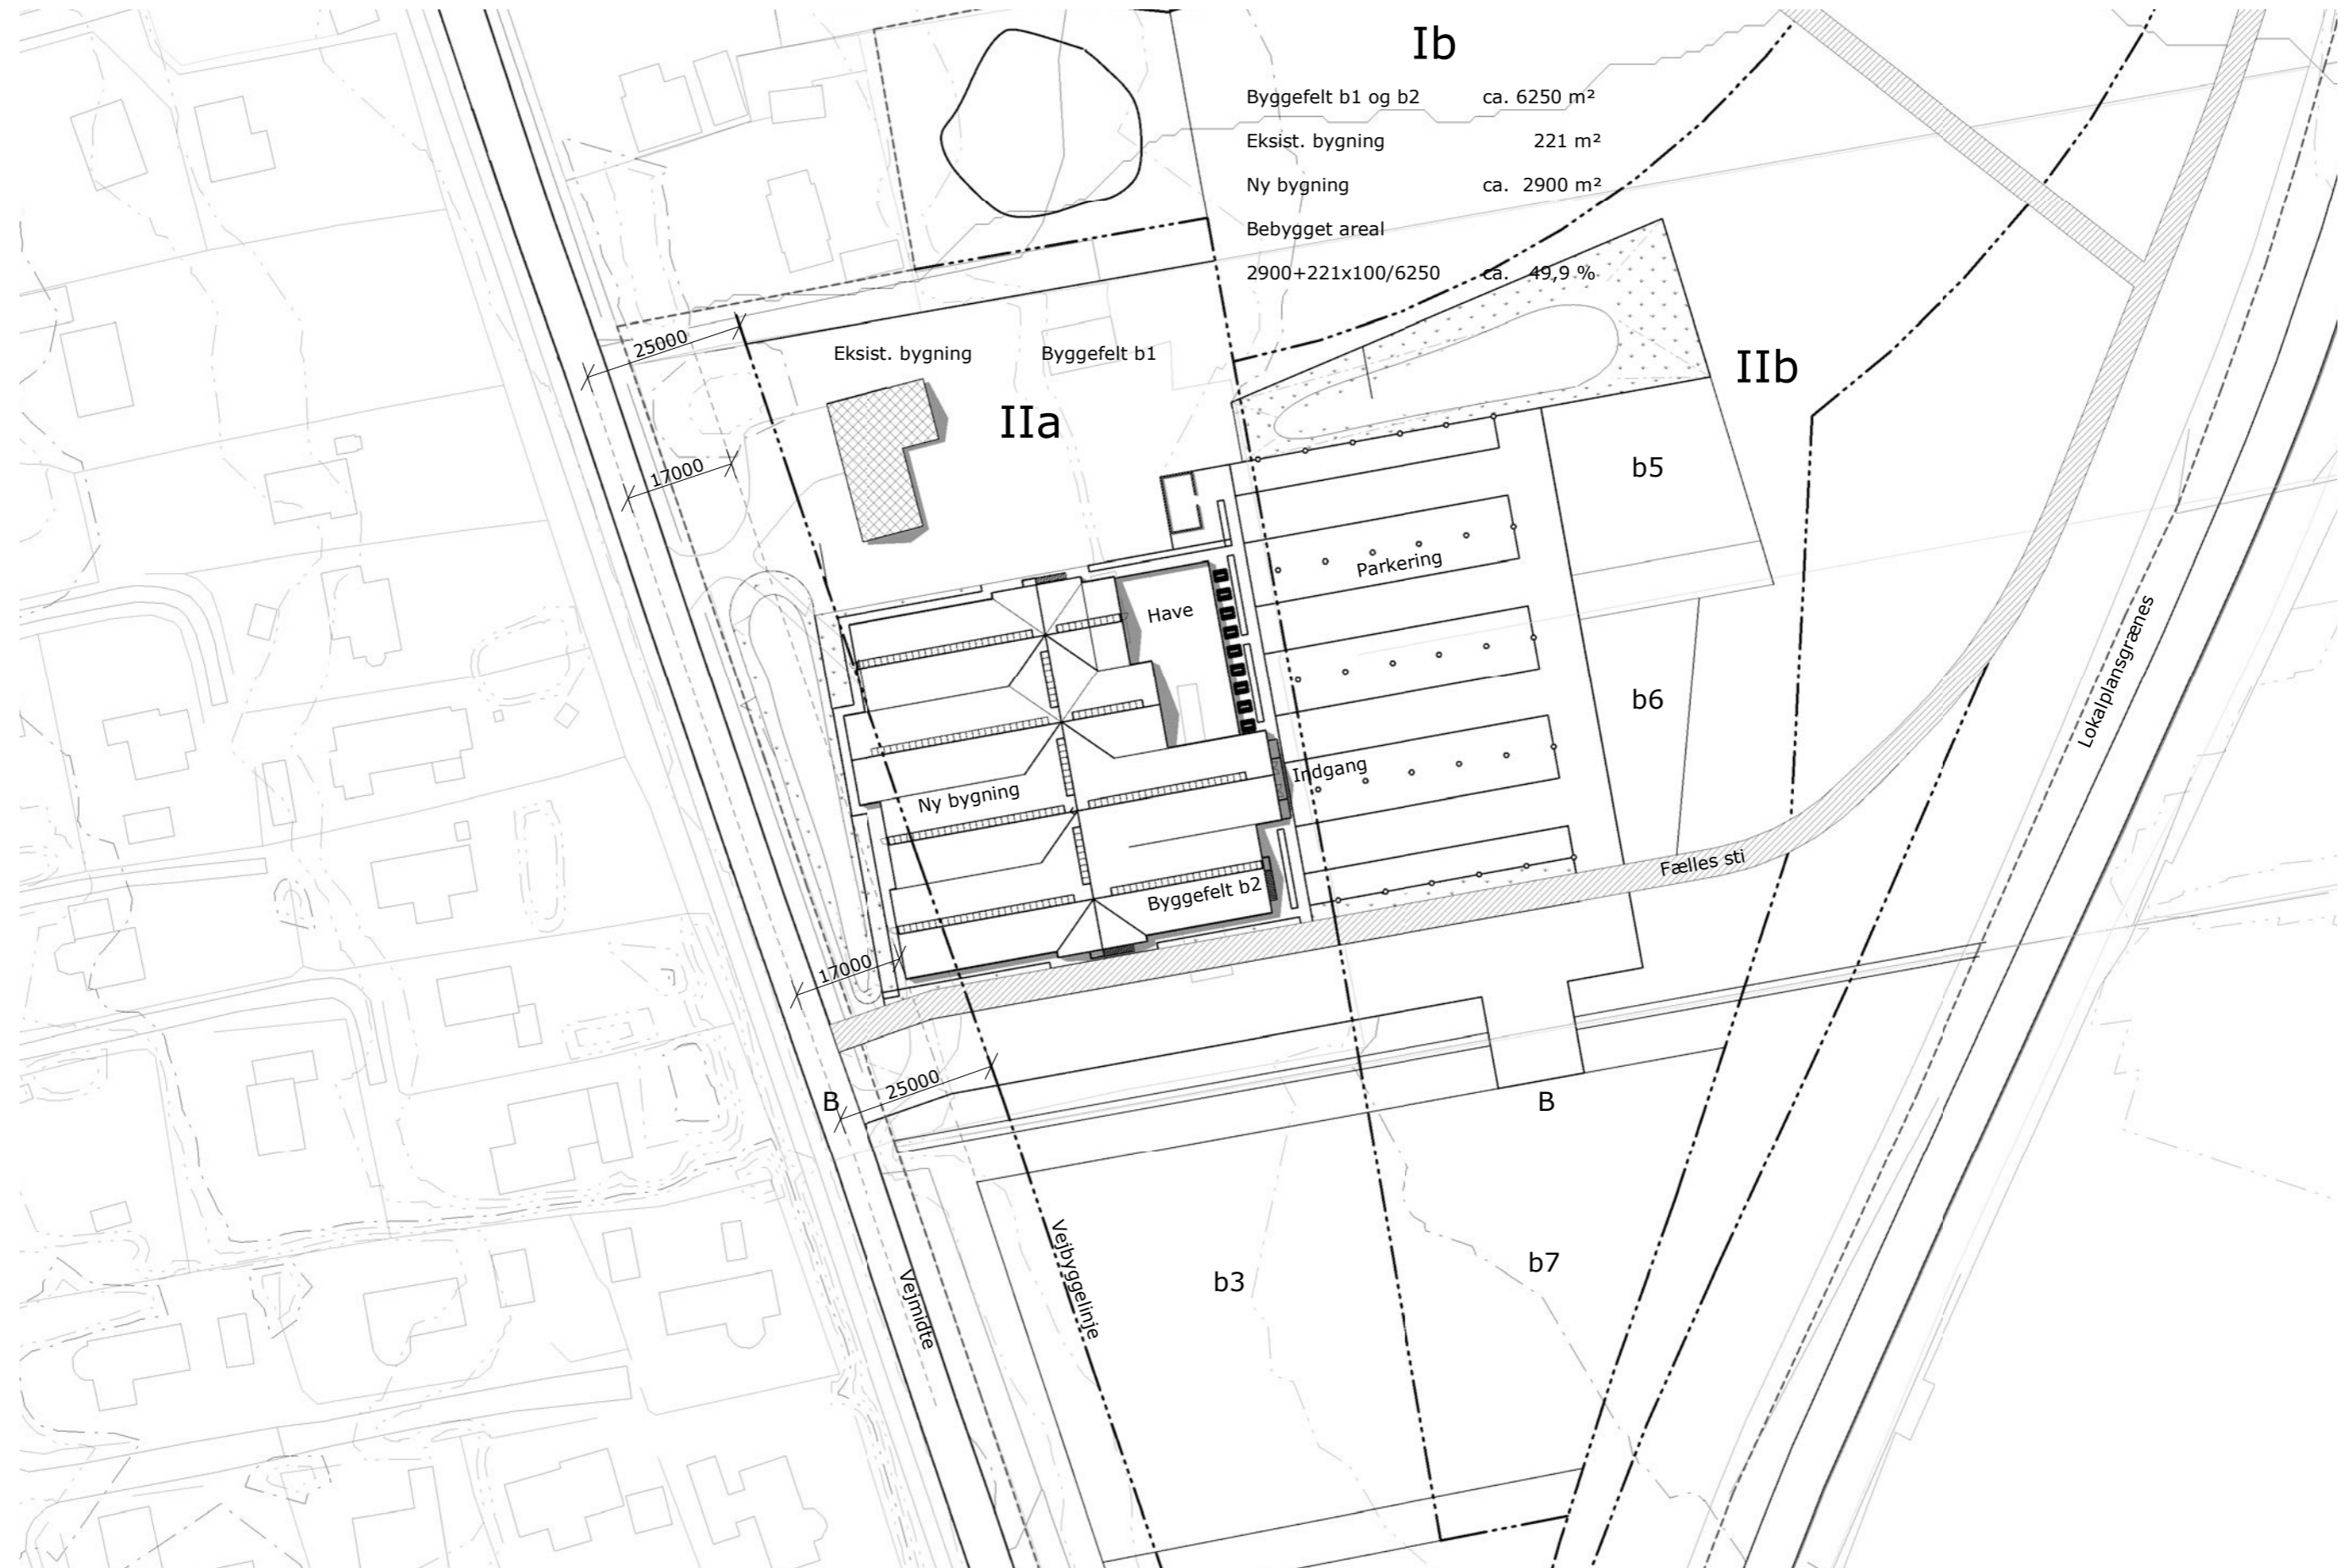

Perspektiv set fra øst




Perspektiv set fra syd



Perspektiv set fra vest



Sort tagtap

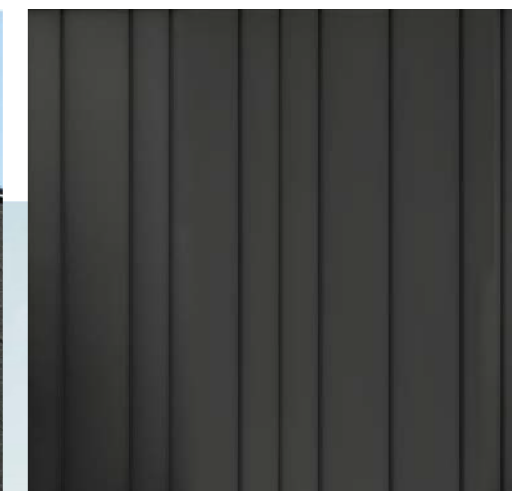


Sort alufacade



Perspektiv set fra øst



Sort tagtap

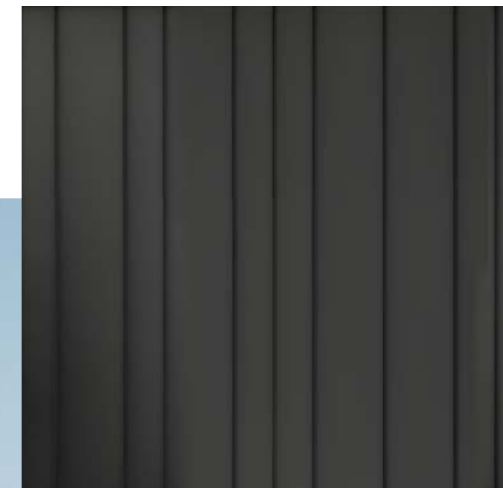

Sort alufacade



Glas hegn

