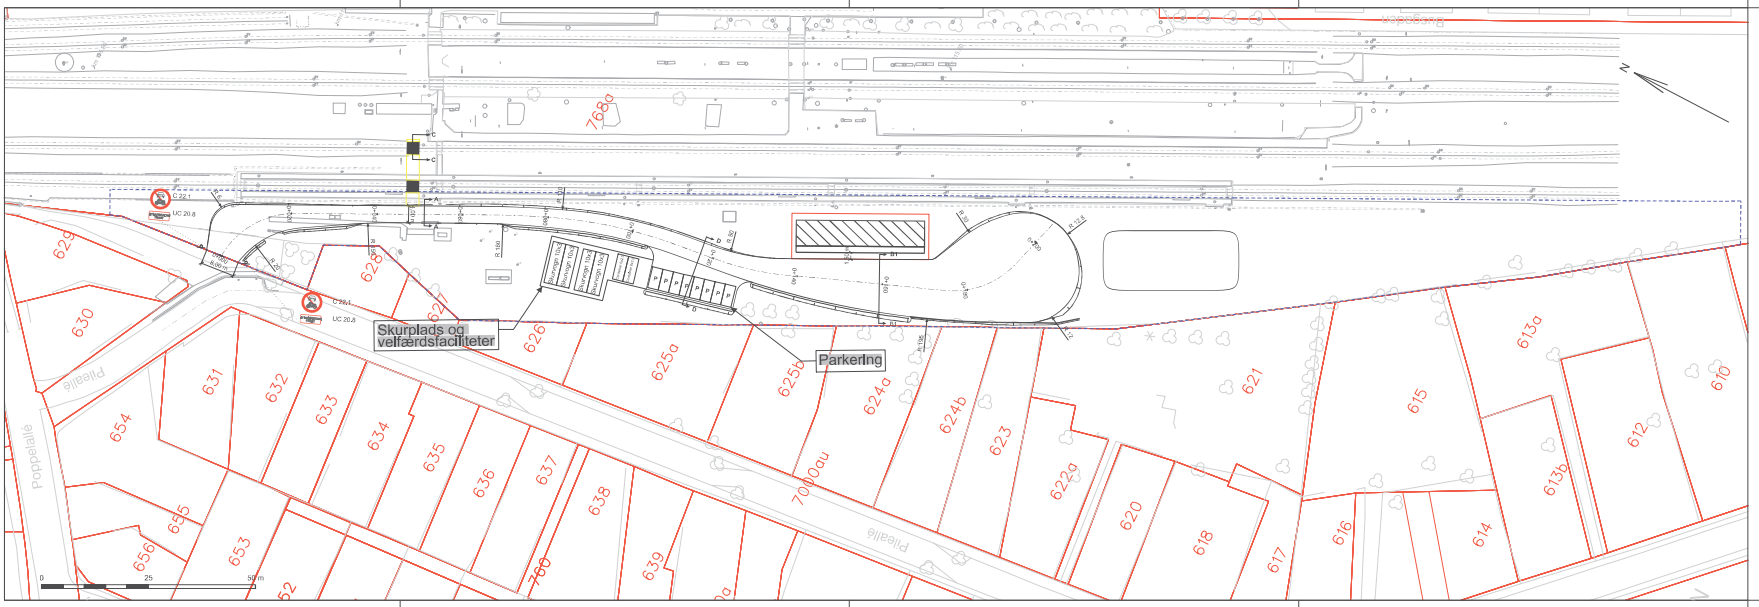

Noter:

Koordinatsystem i KP2000J
Ubenævnte mål i m
Hovedentreprenøren har ejerskab over arealerne og Totalentreprenøren deler arealet med Hovedentreprenøren.
Der er et par eksisterende master, som er lige ved kanten af midlertidige Arbejdsvej.
Hovedentreprenøren skal sikre, at masterne ikke bliver skadet under udførelse.
Hovedentreprenøren skal også sikre, at masterne ikke bliver påkørt under fastbilkørsel. Masterne skal evt. afmærkes.

Signatur:

- Matrikelkort
- Entreprisegrænse
- Eksisterende
- Belægningskant
- C 22.1 / UC 20.8 — Ny Stander og nye færdselslavler
- Ladeforsyningsstationsbygning
- Intern adgangsvej, etableres med fiberdug og stabilgrus (SG III)
- Sporoverkørsel/sporovergang

Udgave	Beskrivelse

BANEDANMARK

Verificeret
Afpasset
Godkendt af Banedanmark

Adresse
Banedanmark
Carsten Niebuhrs Gade 43
1577 København V

Projektering
ATKINS
Atkins Danmark A/S
Kay Fiskers Plads 10
2300 København S

	Udgave Dato og initialer	Seneste udgave Dato og initialer	Mål 1:500
Udarbejdet	11.09.2023 BATL		Enhed m
Kontrolleret	14.09.2023 HBJVTL		
Godkendt	27.09.2023 RTS		

Tegningsnavn:
Ladeinfrastruktur til batteritog i Holstebro og Skjern
Hovedentreprise, udbud
Høje- og afmærkningsplan - midlertidig arbejdsvej, Skjern Station

© Copyright Banedanmark	Sprog	Udgave		Tegningsnr.	Side af sider
	Dansk	00.01	27.09.2023	VAF-31-115000-007	1/1