


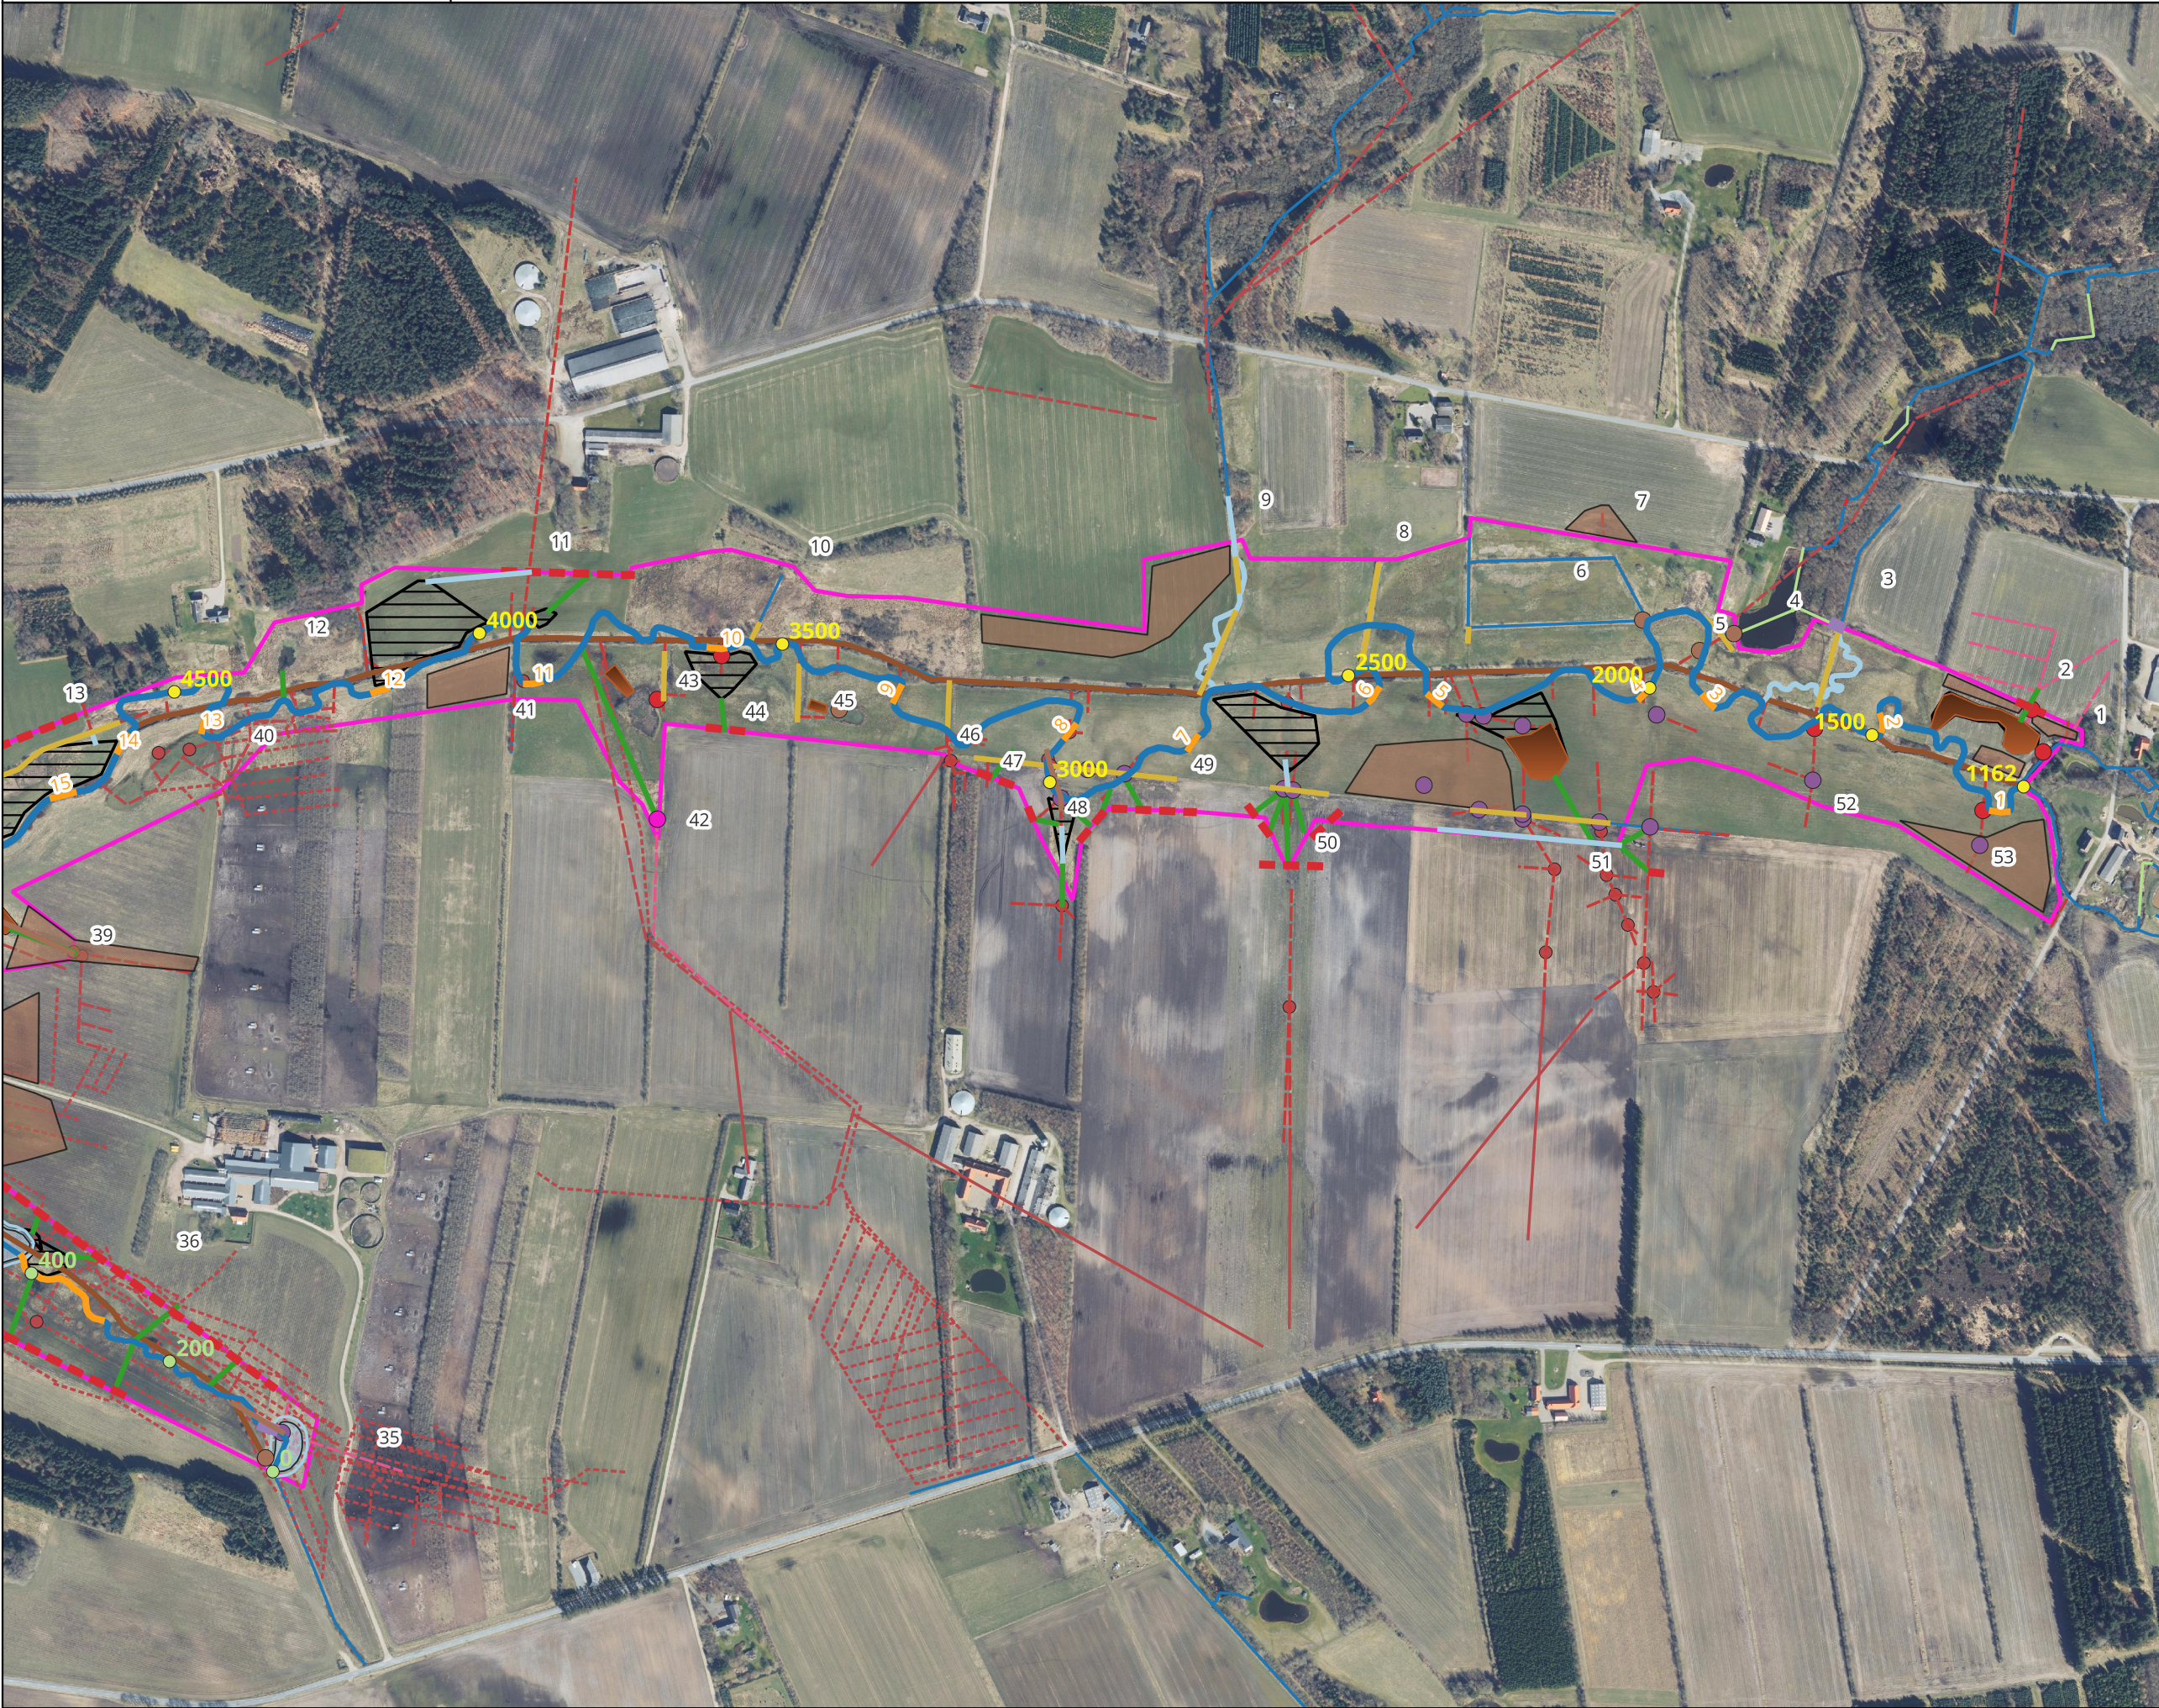

Signaturforklaring

-  Projektgrænse
- Projekttiltag**
-  Forlægning Tim Å
-  St. projekt Tim Å
-  Forlægning Tim-Thorsted Skelgrøft
-  St. projekt Tim-Thorsted Skelgrøft
-  Fjernelse af rørlagt strækning
-  Ny rørbro
-  Stentype I
-  Fjernelse af rør
-  Opfyldning af grøft
-  Ny grøft
-  Fjernelse af brønd
-  Søgerende
-  Ny brønd
-  Omlægning af dræn
-  Punkt blokering af dræn
-  Terraenskrab
-  Opfyldning vandløb
-  Tim-Thorsted Skelgrøft, søer
-  Tim-Thorsted Skelgrøft, søer anlæg
-  Overrisslingsareal
-  Terraenregulering overskudsjord
- Nuværende**
-  Nye drænoplysninger 2024
-  Registrerede drænsystemer 2021
-  Registrerede drænbrønde 2021
-  Ledninger oplyst af lodseje 2021
-  Drænsager hovedledninger
-  11829-830\_indtegnet
-  11829-830\_indtegnet
-  11827-828\_indtegnet
-  11827-828\_indtegnet
-  8588\_indtegnet
-  2560\_indtegnet
-  1478\_indtegnet
- Vandløb**
-  Rørlagt
-  Gennem sø
-  Almindelig

Projekt:

Type:

Målestok:

Kunde:

Projektnr.:

Udarbejdet af:

Dato:

Godkendt af:

Tim Å

Detailprojekt

1 : 6798

Ringkøbing-Skjern Kommune

1230962

NRP

17-12-2024

CPA