


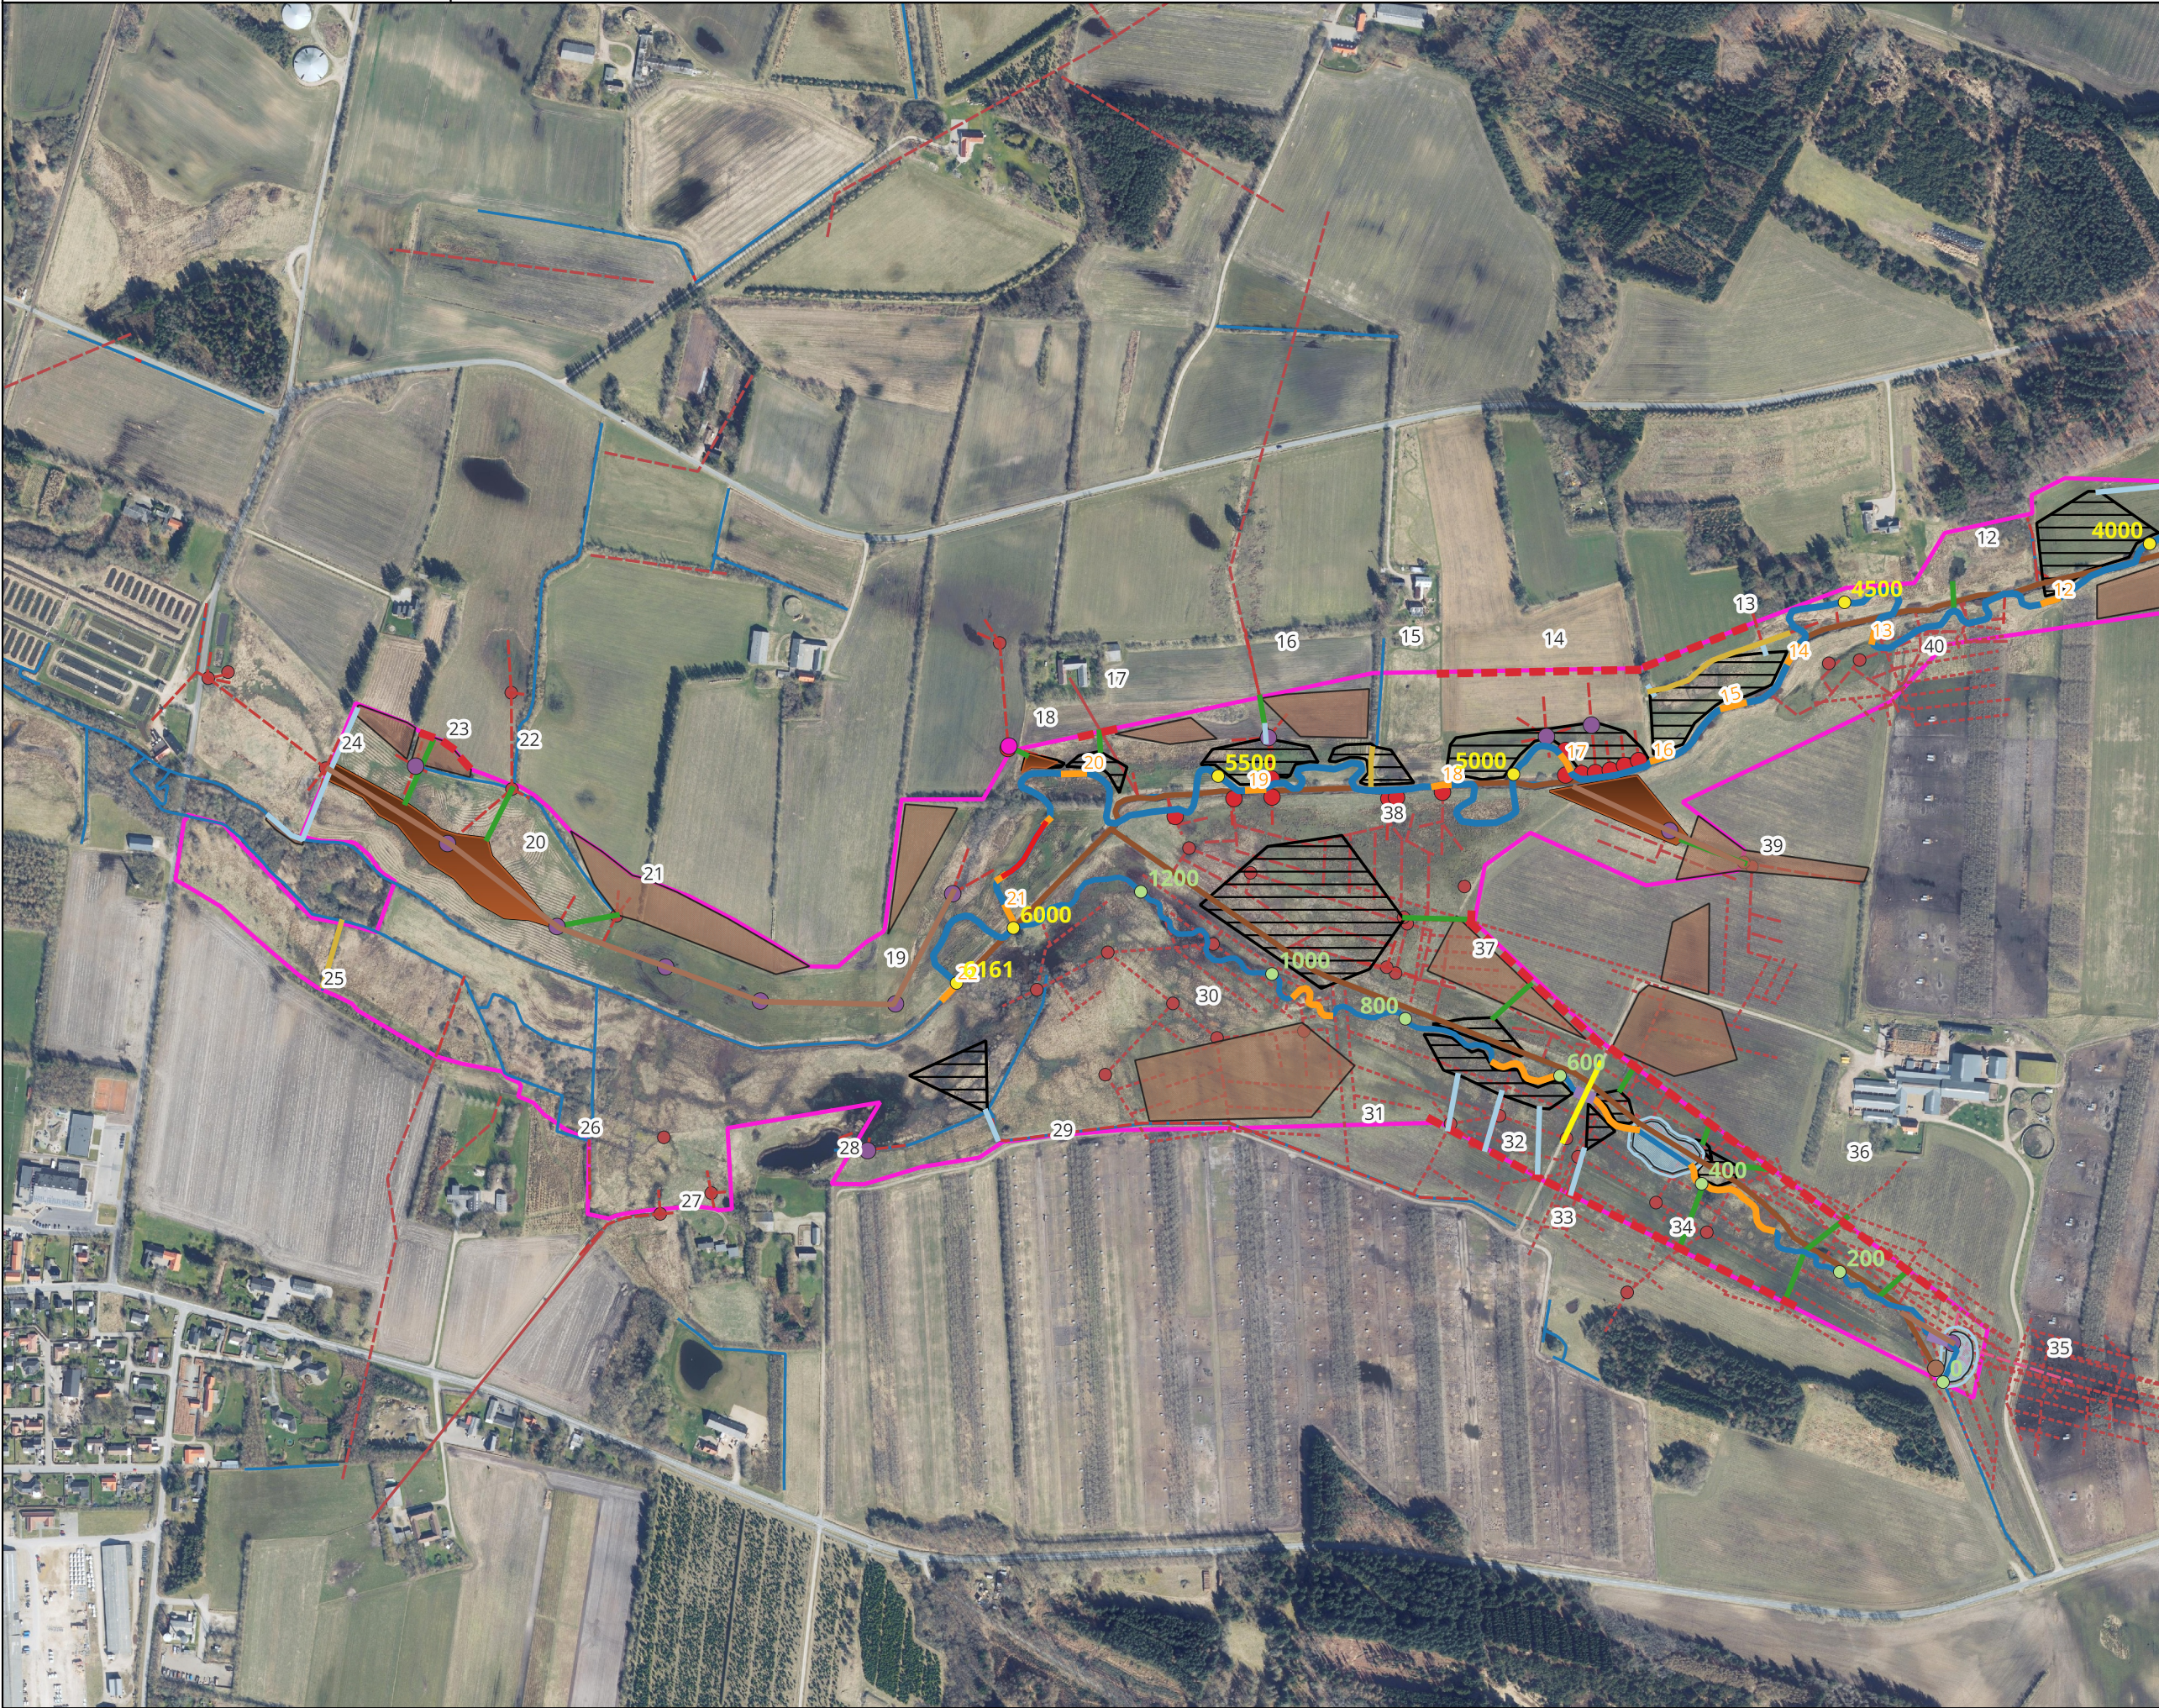

Signaturforklaring

- Projektgrænse
- Projekttiltag
 - Forlægning Tim Å
 - St. projekt Tim Å
 - Forlægning Tim-Thorsted Skelgrøft
 - St. projekt Tim-Thorsted Skelgrøft
 - Hævning af markvej
 - Etablering af sandfang
 - Fjernelse af rørlagt strækning
 - Ny rørbro
 - Stentype I
 - Fjernelse af rør
 - Opfyldning af grøft
 - Ny grøft
 - Fjernelse af brønd
 - Søgerende
 - Ny brønd
 - Omlægning af dræn
 - Punkt blokering af dræn
 - Terrænskrab
 - Opfyldning vandløb
 - Tim-Thorsted Skelgrøft, søer
 - Tim-Thorsted Skelgrøft, søer anlæg
 - Overrislingsareal
 - Terrænregulering overskudsjord

Nuværende

- Nye drænoplysninger 2024
- Registrede drænsystemer 2021
- Registrede drænbrønde 2021
- Ledninger oplyst af lodseje 2021
- Drænsager hovedledninger
 - 11829-830_indtegnet
 - 11829-830_indtegnet
 - 11827-828_indtegnet
 - 11827-828_indtegnet
 - 8588_indtegnet
 - 2560_indtegnet
 - 1478_indtegnet

Vandløb

- Rørlagt
- Almindelig

Projekt: Tim Å
Type: Detailprojekt
Målestok: 1 : 6798
Kunde: Ringkøbing-Skjern Kommune
Projektnr.: 1230962
Udarbejdet af: NRP
Dato: 17-12-2024
Godkendt af: CPA